

Teiländerung Bauzonen- und Gesamtplan
inkl. Zonenvorschriften «Birchi-Center»

Bauzonen- und Gesamtplan
Situation 1:2'500

Öffentliche Auflage vom

bis

Vom Gemeinderat beschlossen am:

Der Gemeindepräsident:

Die Gemeindeschreiberin:

Genehmigt vom Regierungsrat mit RRB Nr.

am

Der Staatsschreiber:

Publikation im Amtsblatt am

Plan-Nr.	24.0059.00 101	
Datum	13.08.2025	
Änderung	A: B: C:	
Format	84.0 x 29.7	
Gezeichnet	AH	
Freigabe	RA	
Datei	G-250813_TZP_Birchi.pdf	

ING

WAM


Plot-Datum 13.08.2025

WAM Planer und Ingenieure AG
Florastrasse 2
4502 Solothurn
T +41 (0)32 625 27 27
Wam-so@wam-ing.ch
www.wam-ing.ch

WAM Planer und Ingenieure AG
Münzrain 10
3005 Bern
T + 41 (0) 31 326 43 43
Wam-be@wam-ing.ch
SQA-Zertifikat ISO 9001

Rechtsgültiger Bauzonen- und Gesamtplan


RRB Nr. 2003/478 vom 18. März 2003

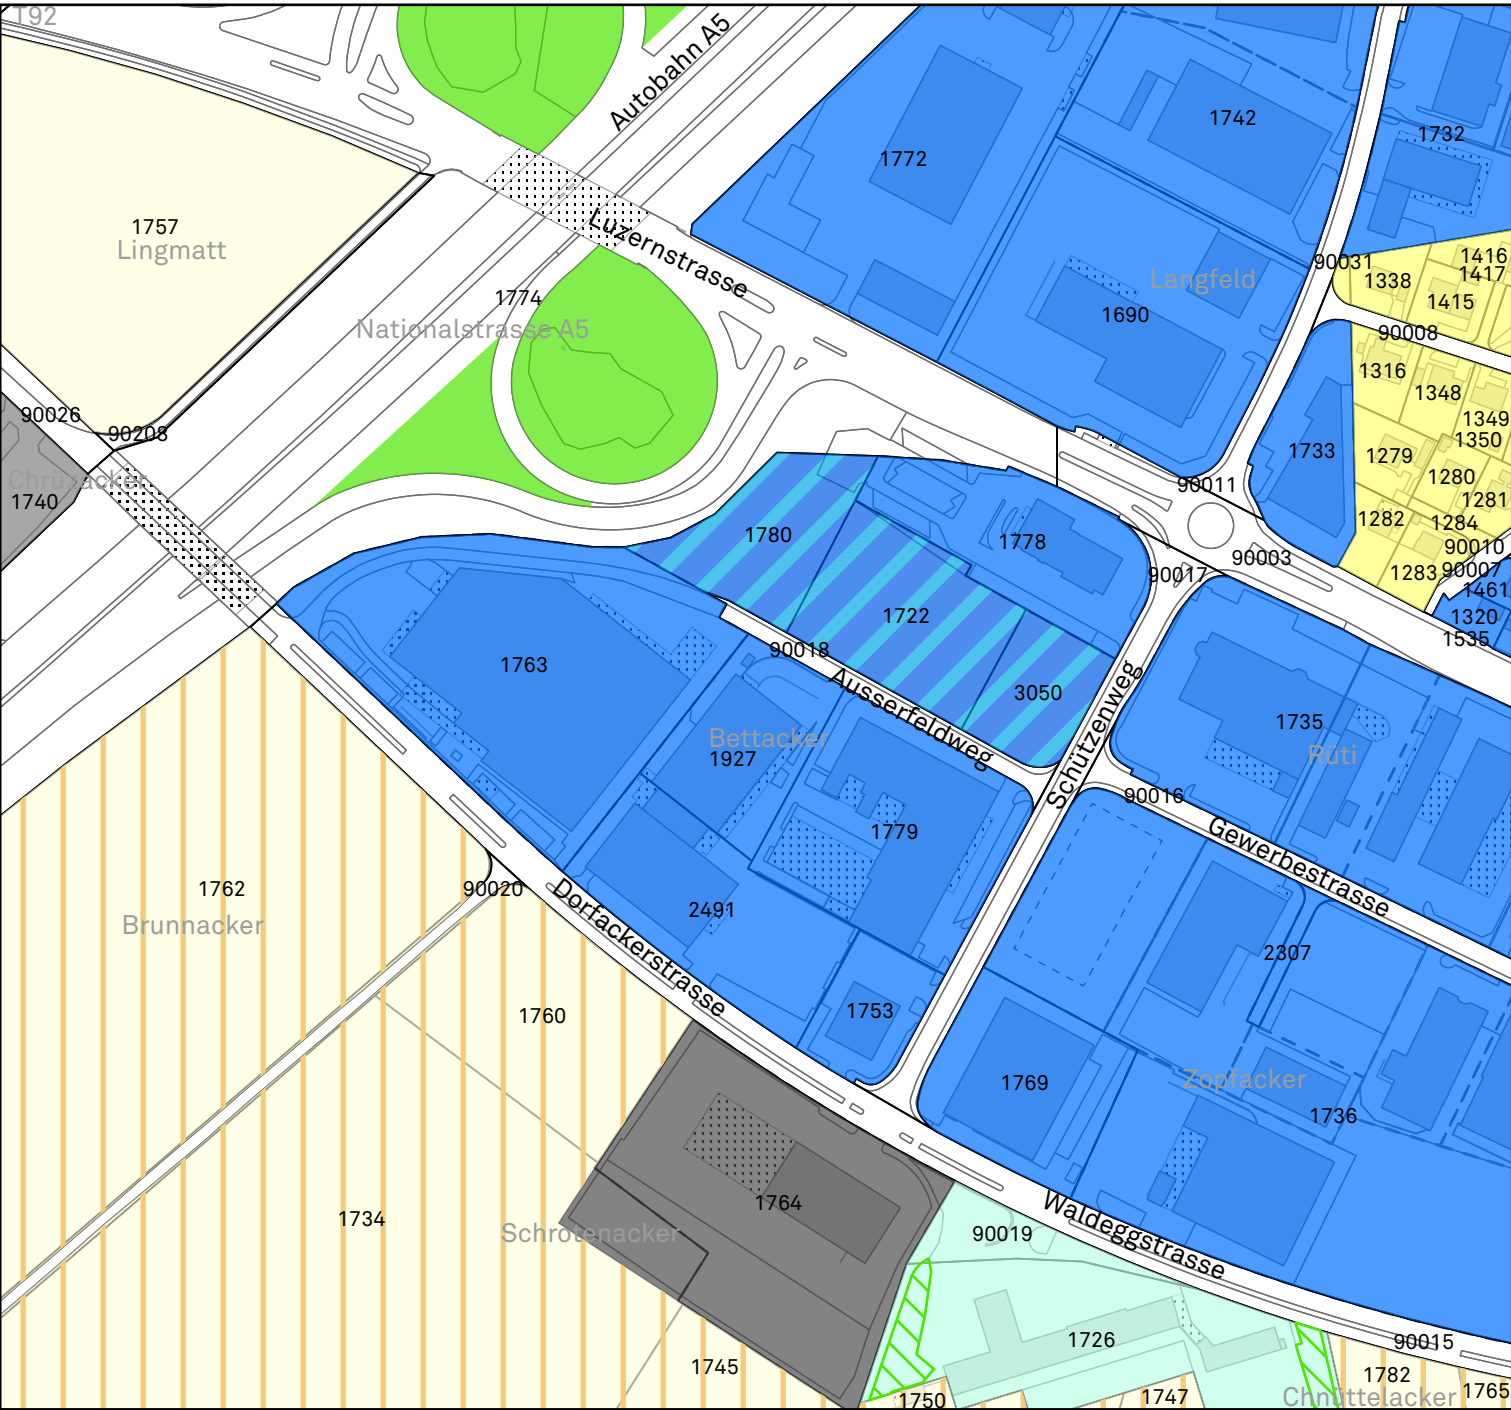

Orientierungsinhalt

- Wohnzone W 2a
- Gewerbezone mit beschränkter Wohnnutzung
- Spezialzone für publikumsintensive Anlagen
- Zone für Spezialanlagen
- Zone für öffentliche Bauten und Anlagen
- Zone für Sport- und Freizeitanlagen
- Freihaltezone
- Landwirtschaftszone
- Hecken
- Landschaftsschutz

Genehmigungsinhalt - Inhalt Änderung

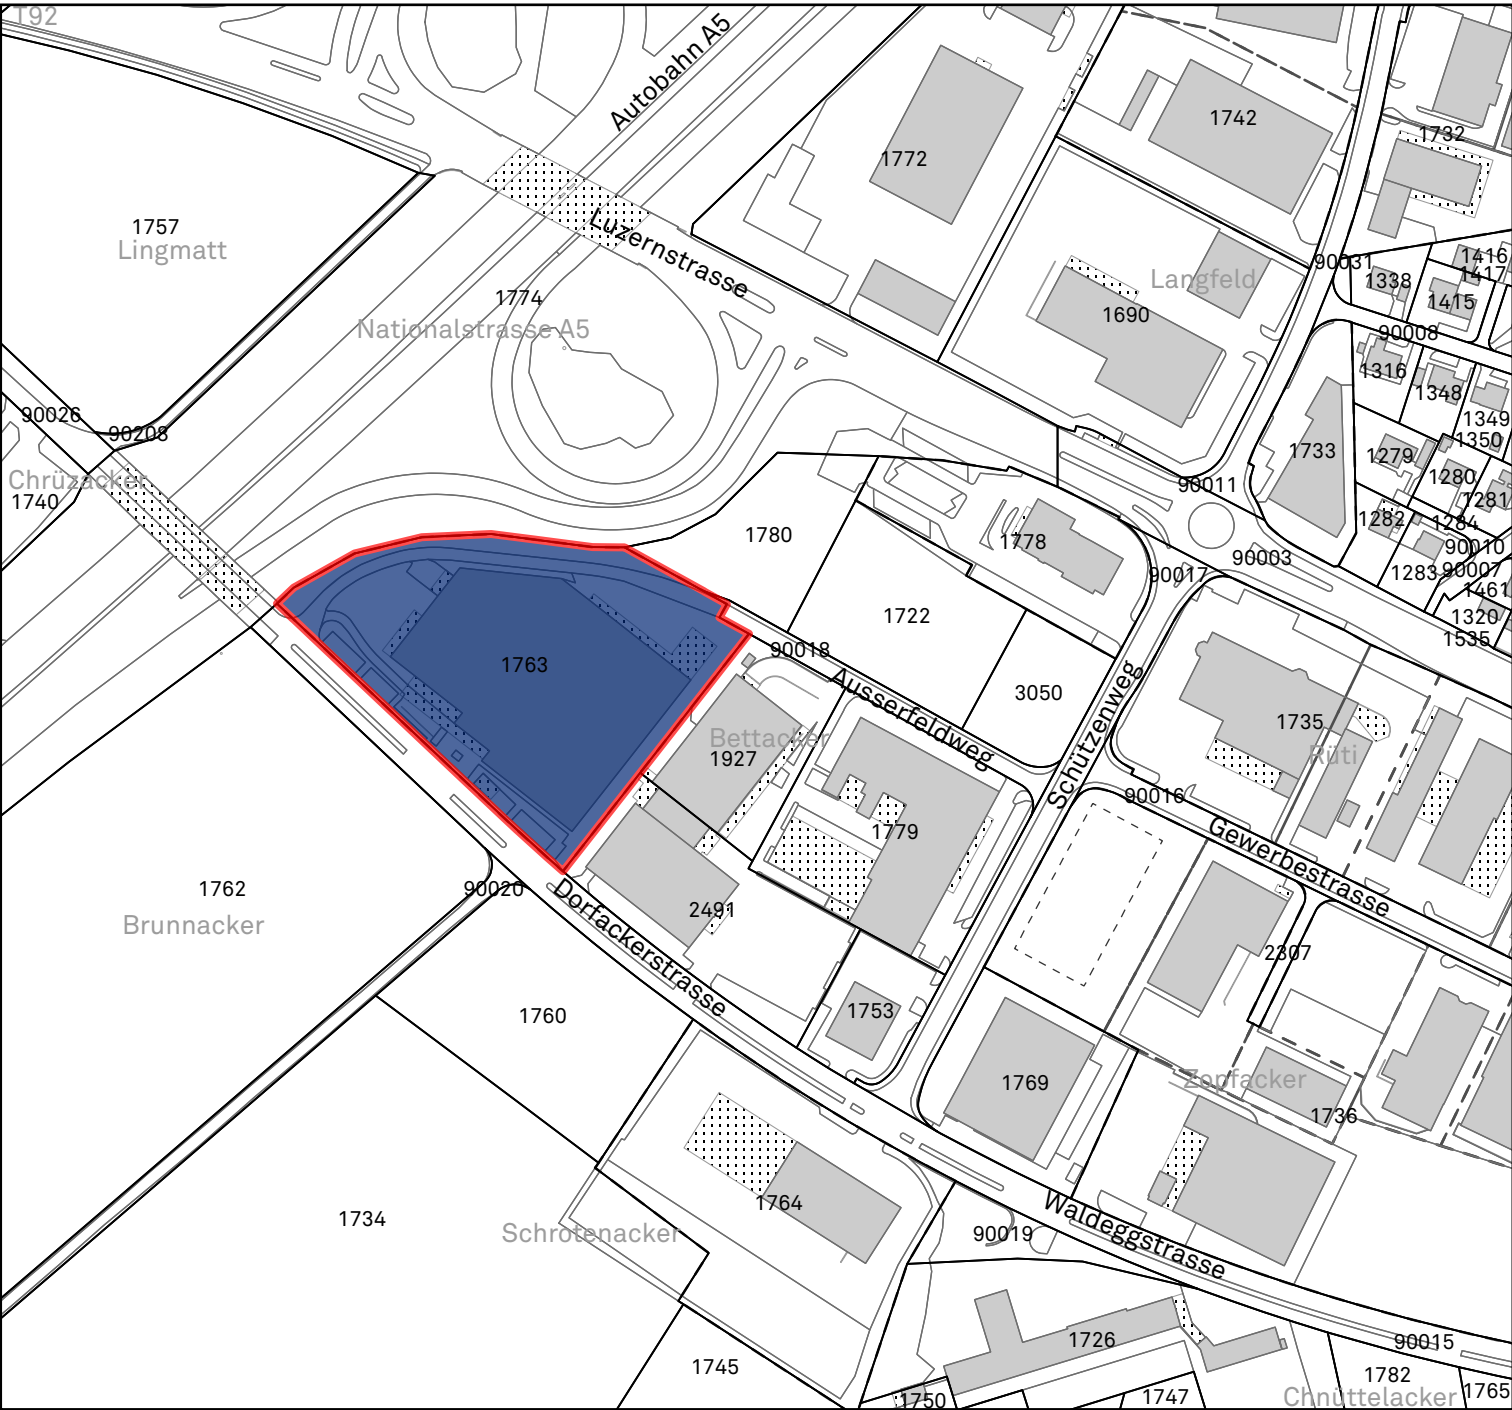

Genehmigungsinhalt

- Arbeitszone publikumsintensive Nutzung APub



Geänderter Bauzonen- und Gesamtplan



Orientierungsinhalt

- Arbeitszone publikumsintensive Nutzung APub
- Wohnzone W 2a
- Gewerbezone mit beschränkter Wohnnutzung
- Spezialzone für publikumsintensive Anlagen
- Zone für Spezialanlagen
- Zone für öffentliche Bauten und Anlagen
- Zone für Sport- und Freizeitanlagen
- Freihaltezone
- Landwirtschaftszone
- Hecken
- Landschaftsschutz